


01. Planta do Piso - Térreo 1:50

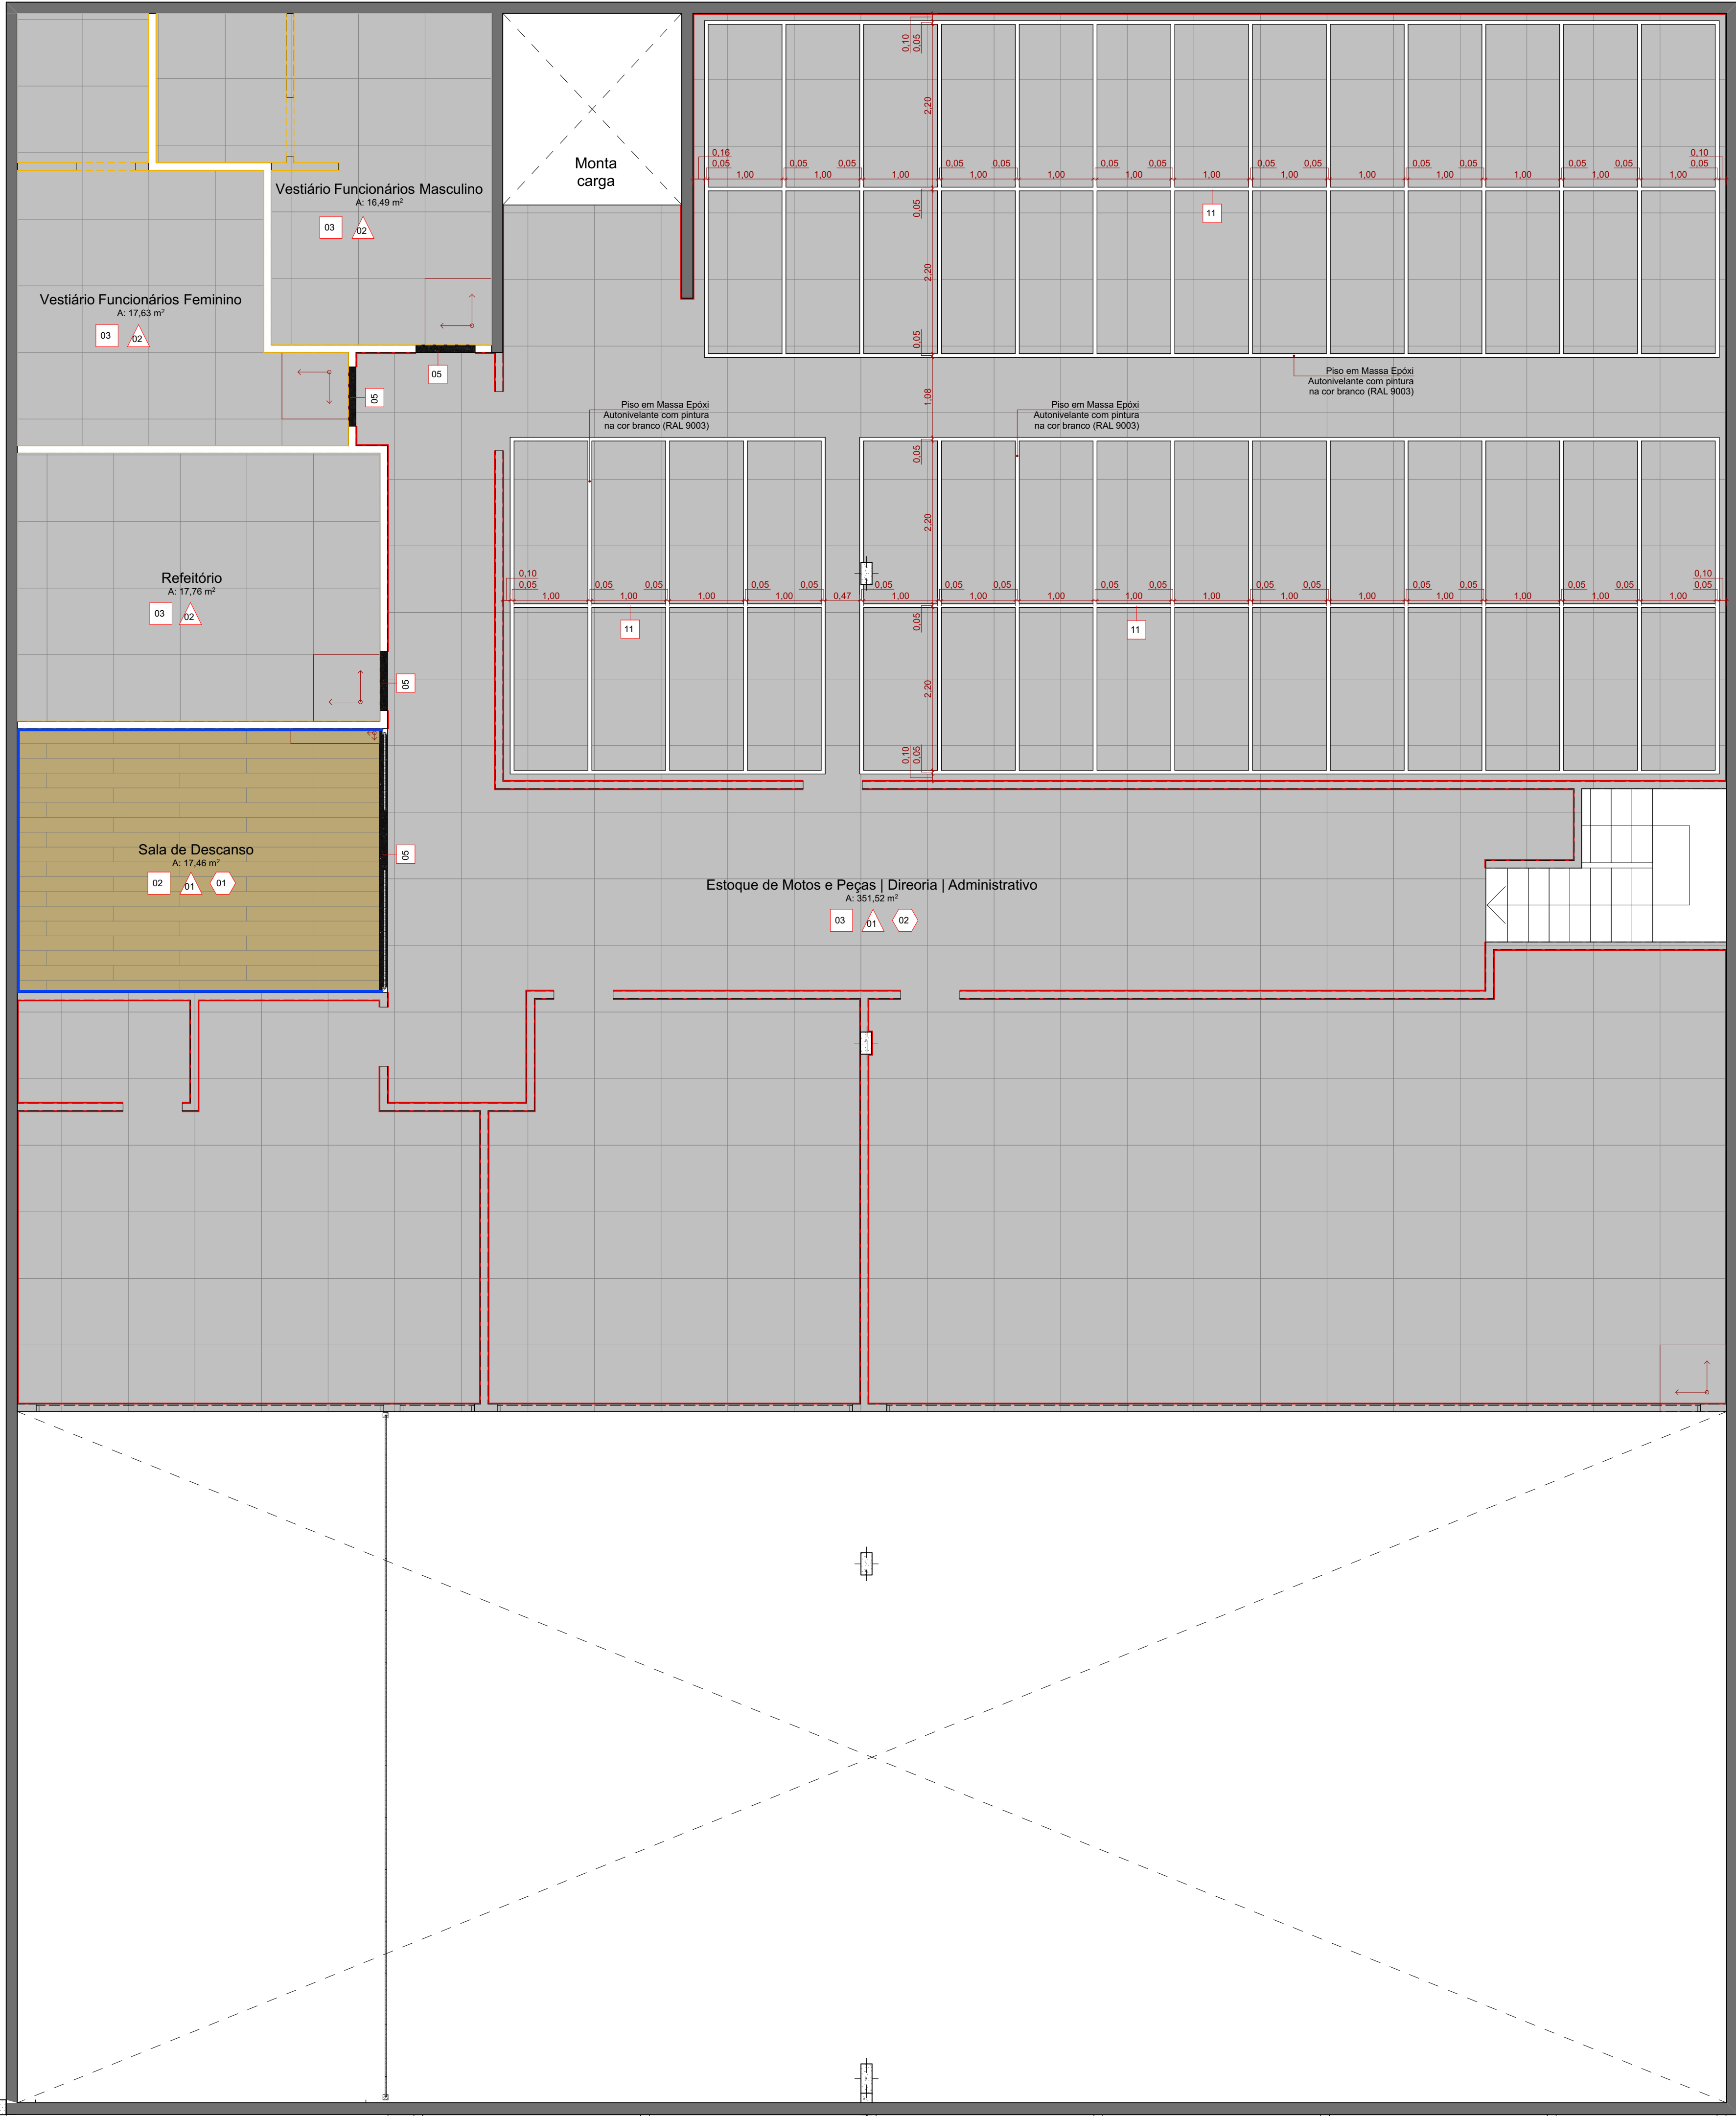

02. Planta do Piso - Mezanino 1:50

**IMPORTANTE!**  
A tabela abaixo não considera os 10% de perda de material

**LEGENDA REVESTIMENTOS**

□ PISOS    △ REVESTIMENTOS E PINTURAS    ○ RODAPÉS E RODAMEIOS

PISOS					
ITEM	ID	DESCRIÇÃO	DIMENSÃO	APLICAÇÃO	QUANTIDADE (m²)
01		Piso em Porcelanato na cor cinza médio - NAT - Portobello	90x90cm	Showroom/ Sanitários	259,87
02		Piso em Porcelanato natural madeira - Portobello	20x120cm	Sala de Estar/ Boutique/ Descanso	73,86
03		Piso em Porcelanato na cor cinza claro - NAT - Portobello	90x90cm	Oficina/Depósito de Peças/ Administrativo	701,58
04		Piso em Concreto Polido com aplicação de resina impermeabilizante	-	Lavador/sala do Motor	21,43
05		Granito - Preto São Gabriel	sob medida	Soleira	7,62
06		Piso em Massa Epóxi Autovetante com pintura na cor branco (RAL 9003)	-	Vagas	2,16
07		Piso em Massa Epóxi Autovetante com pintura na cor amarelo (RAL 1003)	-	Vagas	4,83

REVESTIMENTOS					
ITEM	ID	DESCRIÇÃO	DIMENSÃO	APLICAÇÃO	QUANTIDADE (m²)
01		Pintura em tinta acrílica na cor branca	-	Parede Interna	Verificar in loco
02		Revestimento Cerâmico na cor branco - Tamanho: 40x30cm - Ref.: Foma Branco AC - Eliane	40x30cm	Parede Copas/ Vestiários	137,21
03		Azelejo na cor cinza claro. Dim.: 45x45cm. Ref.: Habitat Cimento - Eliane	45x45cm	Parede Lavador/ Óleo Usado	51,27
04		Painel Ripado MDF - Balcão Café - (1,8x1,8cm) - Ref.: Grafito TX Fôrnica	sob medida	Café	---
05		Pintura padronizada em tinta acrílica na cor cinza especial Ref.: Suvinil - Linha proteção total - cód. D370	-	Parede Externa	Verificar in loco

RODAPÊ E RODAMEIO					
ITEM	ID	DESCRIÇÃO	ALTURA (h) (m)	QUANTIDADE (m)	QUANTIDADE (m²)
01		Rodapé em mdf, poliestireno ou eva flexível, na cor branco com fito na horizontal.	0,10	103,71	10,37
02		Rodapé em Porcelanato na cor cinza claro - Tamanho: 90x90cm - Ref.: Mineral Argento NAT - Portobello	0,10	184,97	18,52
03		Barra lisa em pintura epóxi na cor cinza claro - Ref.: RAL 7046.	1,20	77,16	187,11
04		Revestimento em Porcelanato na cor cinza claro - Tamanho: 90x90cm - Ref.: Mineral Argento NAT - Portobello - h=1,20m	1,20	8,34	10,00

- NOTAS**
- Conferir medidas no local. Medidas em metros.
  - Todos os contratados e subcontratados devem verificar atentamente todos os desenhos e especificações. Todas as medidas devem ser verificadas em obra e no caso de observada qualquer divergência, deve-se informar ao responsável indicado.
  - Caso algum dos acabamentos especificados encontre-se fora de linha ou não exista estoque suficiente para o fornecimento, deve-se, imediatamente, entrar em contato com representante desta para nova especificação.
  - Dimensões escritas têm prioridade sobre dimensões verificadas com escala. Quaisquer incompatibilidades devem ser informadas para serem tomadas as devidas providências.

REVISÃO	DATA	REVISOR/AUTEL	DESCRIÇÃO