


1. Planta Pavimento Térreo
1:50

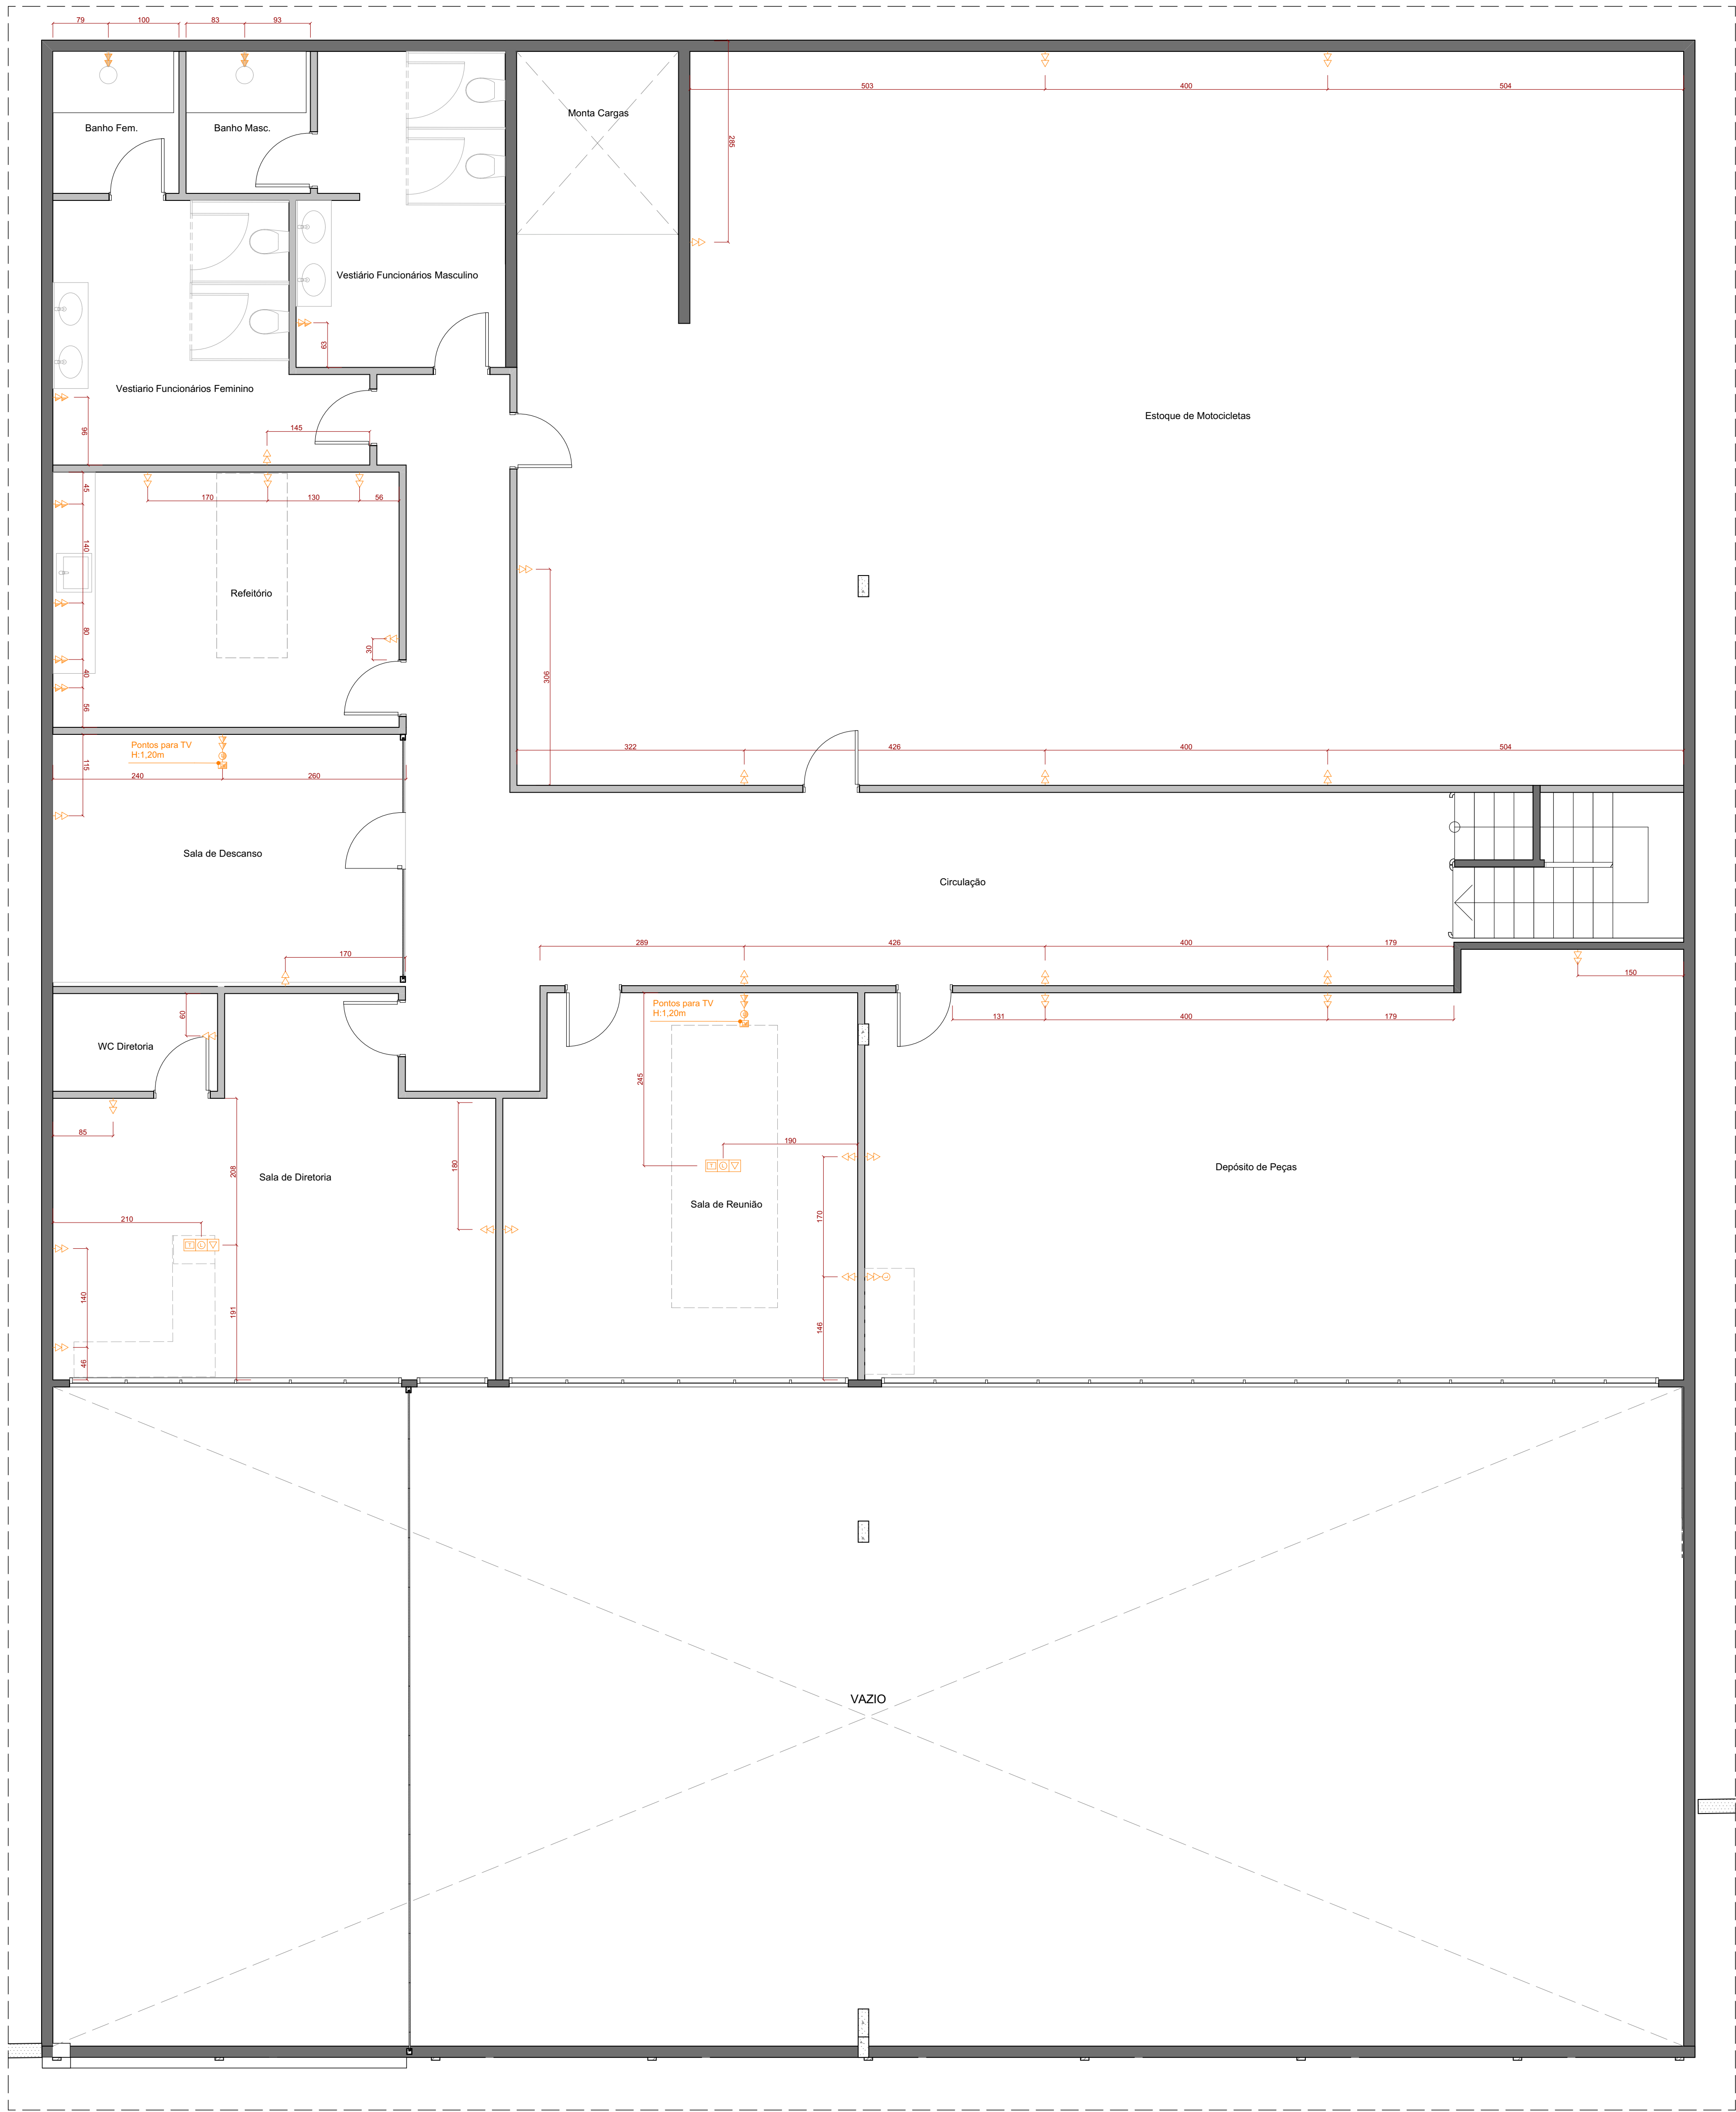

2. Planta Mezanino
1:50

LEGENDA DE ELÉTRICA E LÓGICA					
TIPO	BAIXA (H=0,50m no teto)	MÉDIA (H=1,00m no teto)	ALTA (H=2,00m no teto)	PISO	FORRO
Tomada Dupla (110/220V)					
Ponto de Telefone					
Ponto de Lógica					
Ponto de ar comprimido					
Ponto de TV a cabo					

QUANTITATIVO	QTD (UN.)
Ponto de ar comprimido	8
Ponto de Lógica	21
Ponto de Lógica no Piso	15
Ponto de Lógica no Teto	1
Ponto de Telefonia no Piso	15
Ponto TV a cabo	2
Tomada dupla (110/220V)	122
Tomada dupla (110/220V) de piso	20
Tomada dupla (110/220V) de teto	2

- NOTAS**
- Conferir medidas no local. Medidas em metros.
 - Todos os contratados e subcontratados devem verificar atentamente todos os desenhos e especificações. Todas as medidas devem ser verificadas em obra e no caso de observada qualquer divergência, deve-se informar ao responsável indicado.
 - Caso algum dos acabamentos especificados encontre-se fora de linha ou não exista estoque suficiente para o fornecimento, deve-se, imediatamente, entrar em contato com representante desta para nova especificação.
 - Dimensões escritas têm prioridade sobre dimensões verificadas com escala. Quaisquer incompatibilidades devem ser informadas para serem tomadas as devidas providências.

REVISÃO	DATA	RESPONSÁVEL	DESCRIÇÃO